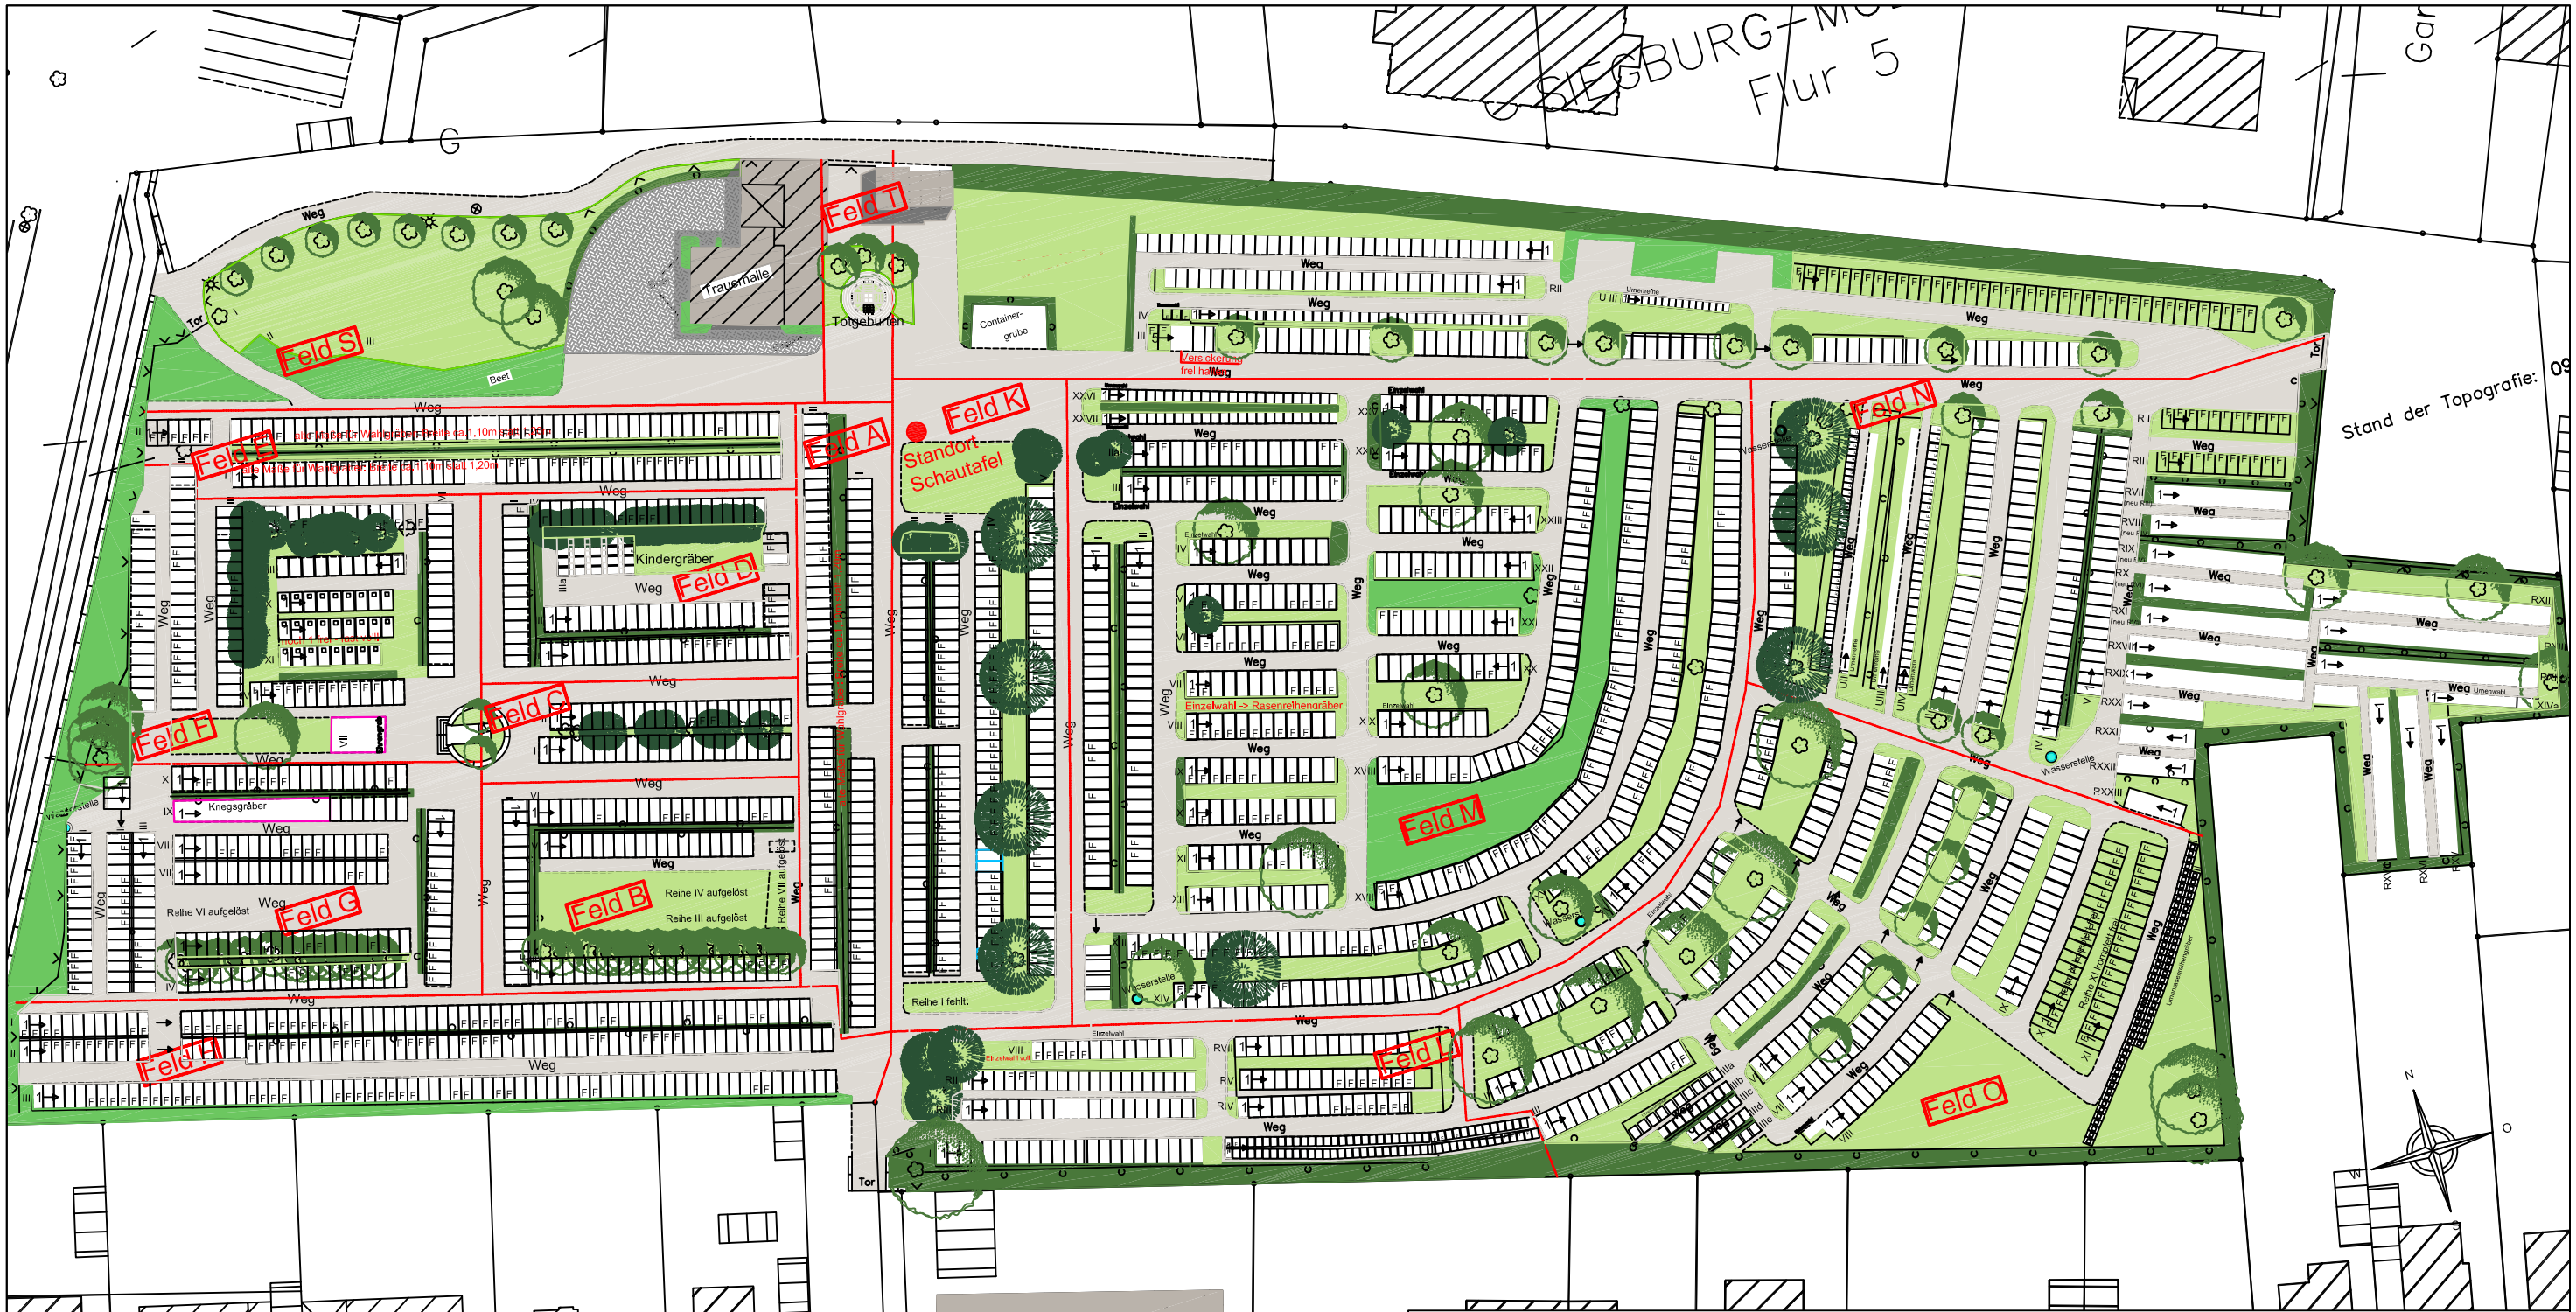


# Legende

| | |
|---|---|
| Feld A | Bezeichnung des Grabfeldes |
| XI | Bezeichnung der Grabreihe |
| 1→ | Beginn der Grabnummerierung |
| | Wahlgräber |
| | Grünfläche |
| | Laubbaum |
| | Nadelbaum |
| | Wasserstelle |

q:\fb7\gruenplanung\muelldorf\12friedhoefe\fh mülldorf 11.06.22.dwg

Friedhof Mülldorf

Darstellung :

Lageplan
Bestand 2011

stadt sankt augustin

| Maßstab | Straßenschlüssel | Plan - Nr.: |
|---|---|---|
| o. M. | | |

| Bearbeitung | | | Mitzeichnung | | | | Beschlossen | |
|---|---|---|---|---|---|---|---|---|
| | Datum | Name | Aufgabenbereich | | Fachbereiche | | BuV | |
| gezeichnet | 09.05.11 | Paul | 7-10 | | FB1 | | PuV | |
| bearbeitet | | | 7-20 | | FB6 | | | |
| geändert | | | 7-30 | | FB8 | | Freigabe | |
| | | | 7-40 | | | | 7-10/1 | |
| | | | 7-70 | | | | IV | |